

INŻYNIERIA RUCHU
"Strefa 0"
- Wojciech Kowalewski
 al. Wojska Polskiego 10/38, 62-800 KALISZ
 tel: (0-62) 7640245, fax: 504-149-884

Stadium: **PROJEKT STAŁEJ ORGANIZACJI RUCHU NA DRODZE KRAJOWEJ NR 25**

Nazwa rysunku: Mapa sytuacyjno - wysokościowa | Skala: 1:1000

Inwestycja: Oznakowanie pionowe i poziome na drodze nr 25 | Data: 04.2009

Investor: GDDKiA w Poznaniu, Rejon w Kaliszu

Obiekt-branża: inżynieria - ruchu

Adres obiektu: Gmina Rychwał, od km 265+805 do 266+100

Opracował: mgr inż. Wojciech Kowalewski | Nr rys. 1


pionowe		
symbol	ilość	dł./pow
A-6a	1	0
A-7	1	0
B-20	1	0
E-1	1	0
U-1a	24	0
U-3a	3	0
U-3b	3	0

poziome		
symbol	ilość	dł./pow
P-1e	3	33
P-21b	1	149
P-4	5	262
P-7c	4	51
P-7d	6	538

pionowe		
symbol	ilość	dł./pow
A-6a	1	0
A-7	1	0
E-2a	2	0
T-1	1	0

pionowe		
symbol	ilość	dł./pow
A-16	1	0
A-6a	1	0
E-2a	1	0

- ▶ znaki projektowane
- ▶ znaki istniejące
- ▶ znaki do usunięcia

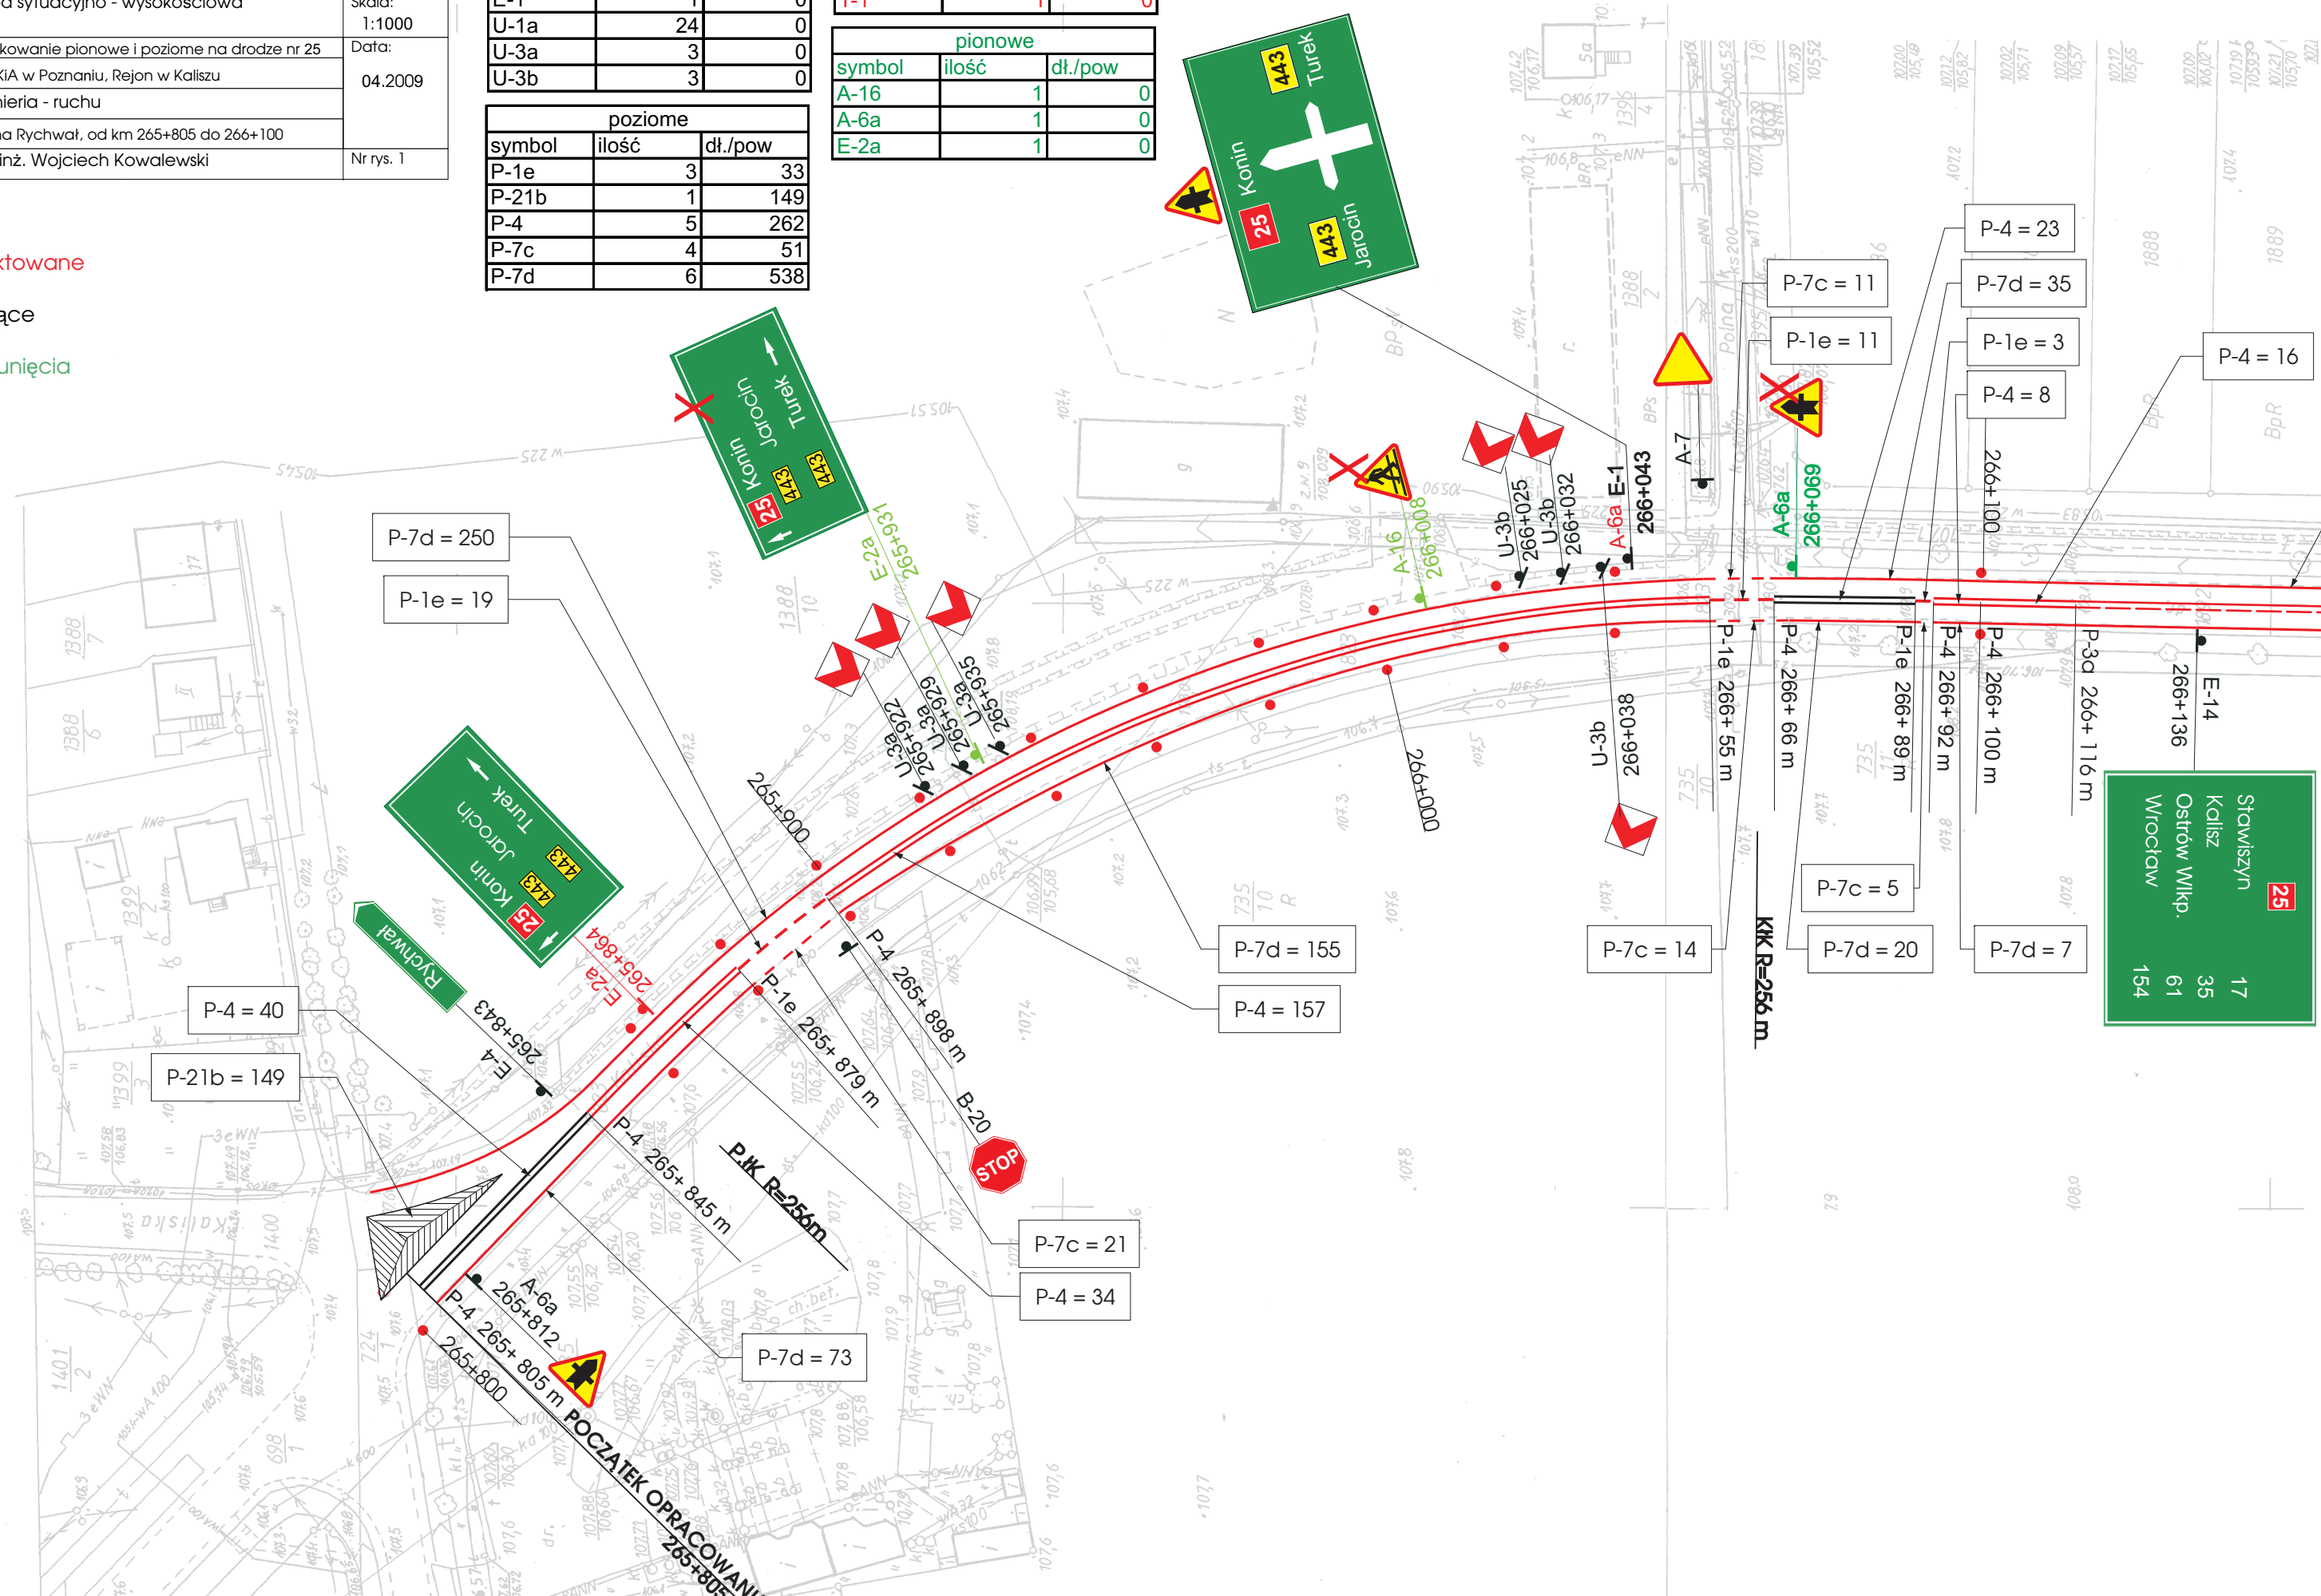

25	Słowiszyn	17
	Kalisz	35
	Ostrów Wlkp.	61
	Wroclaw	154