


STAROSTA OSTROWSKI
POWIATOWY OŚRODEK DOKUMENTACJI GEODEZYJNEJ I KARTOGRAFICZNEJ

W obszarze oznaczonym linią
dokonano aktualizacji treści mapy zasadniczej.
Dokumenty pomiaru uzupełniającego przyjęto do
zasobu powiatowego w dniu 01 PAŹ 2008
i zaswiadczone pod nr 05.13-5/08

Niniejsza mapa może służyć do celów projektowych.
Projektowane obiekty budowlane wymagające
pozwolenia na budowę podlegają wyłączeniu
i inwentaryzacji powykonawczej przez jednostki
uprawnione do wykonywania prac geodezyjnych.

Ostrów Wielkopolski, dnia 01 PAŹ 2008

STARSZYSTA

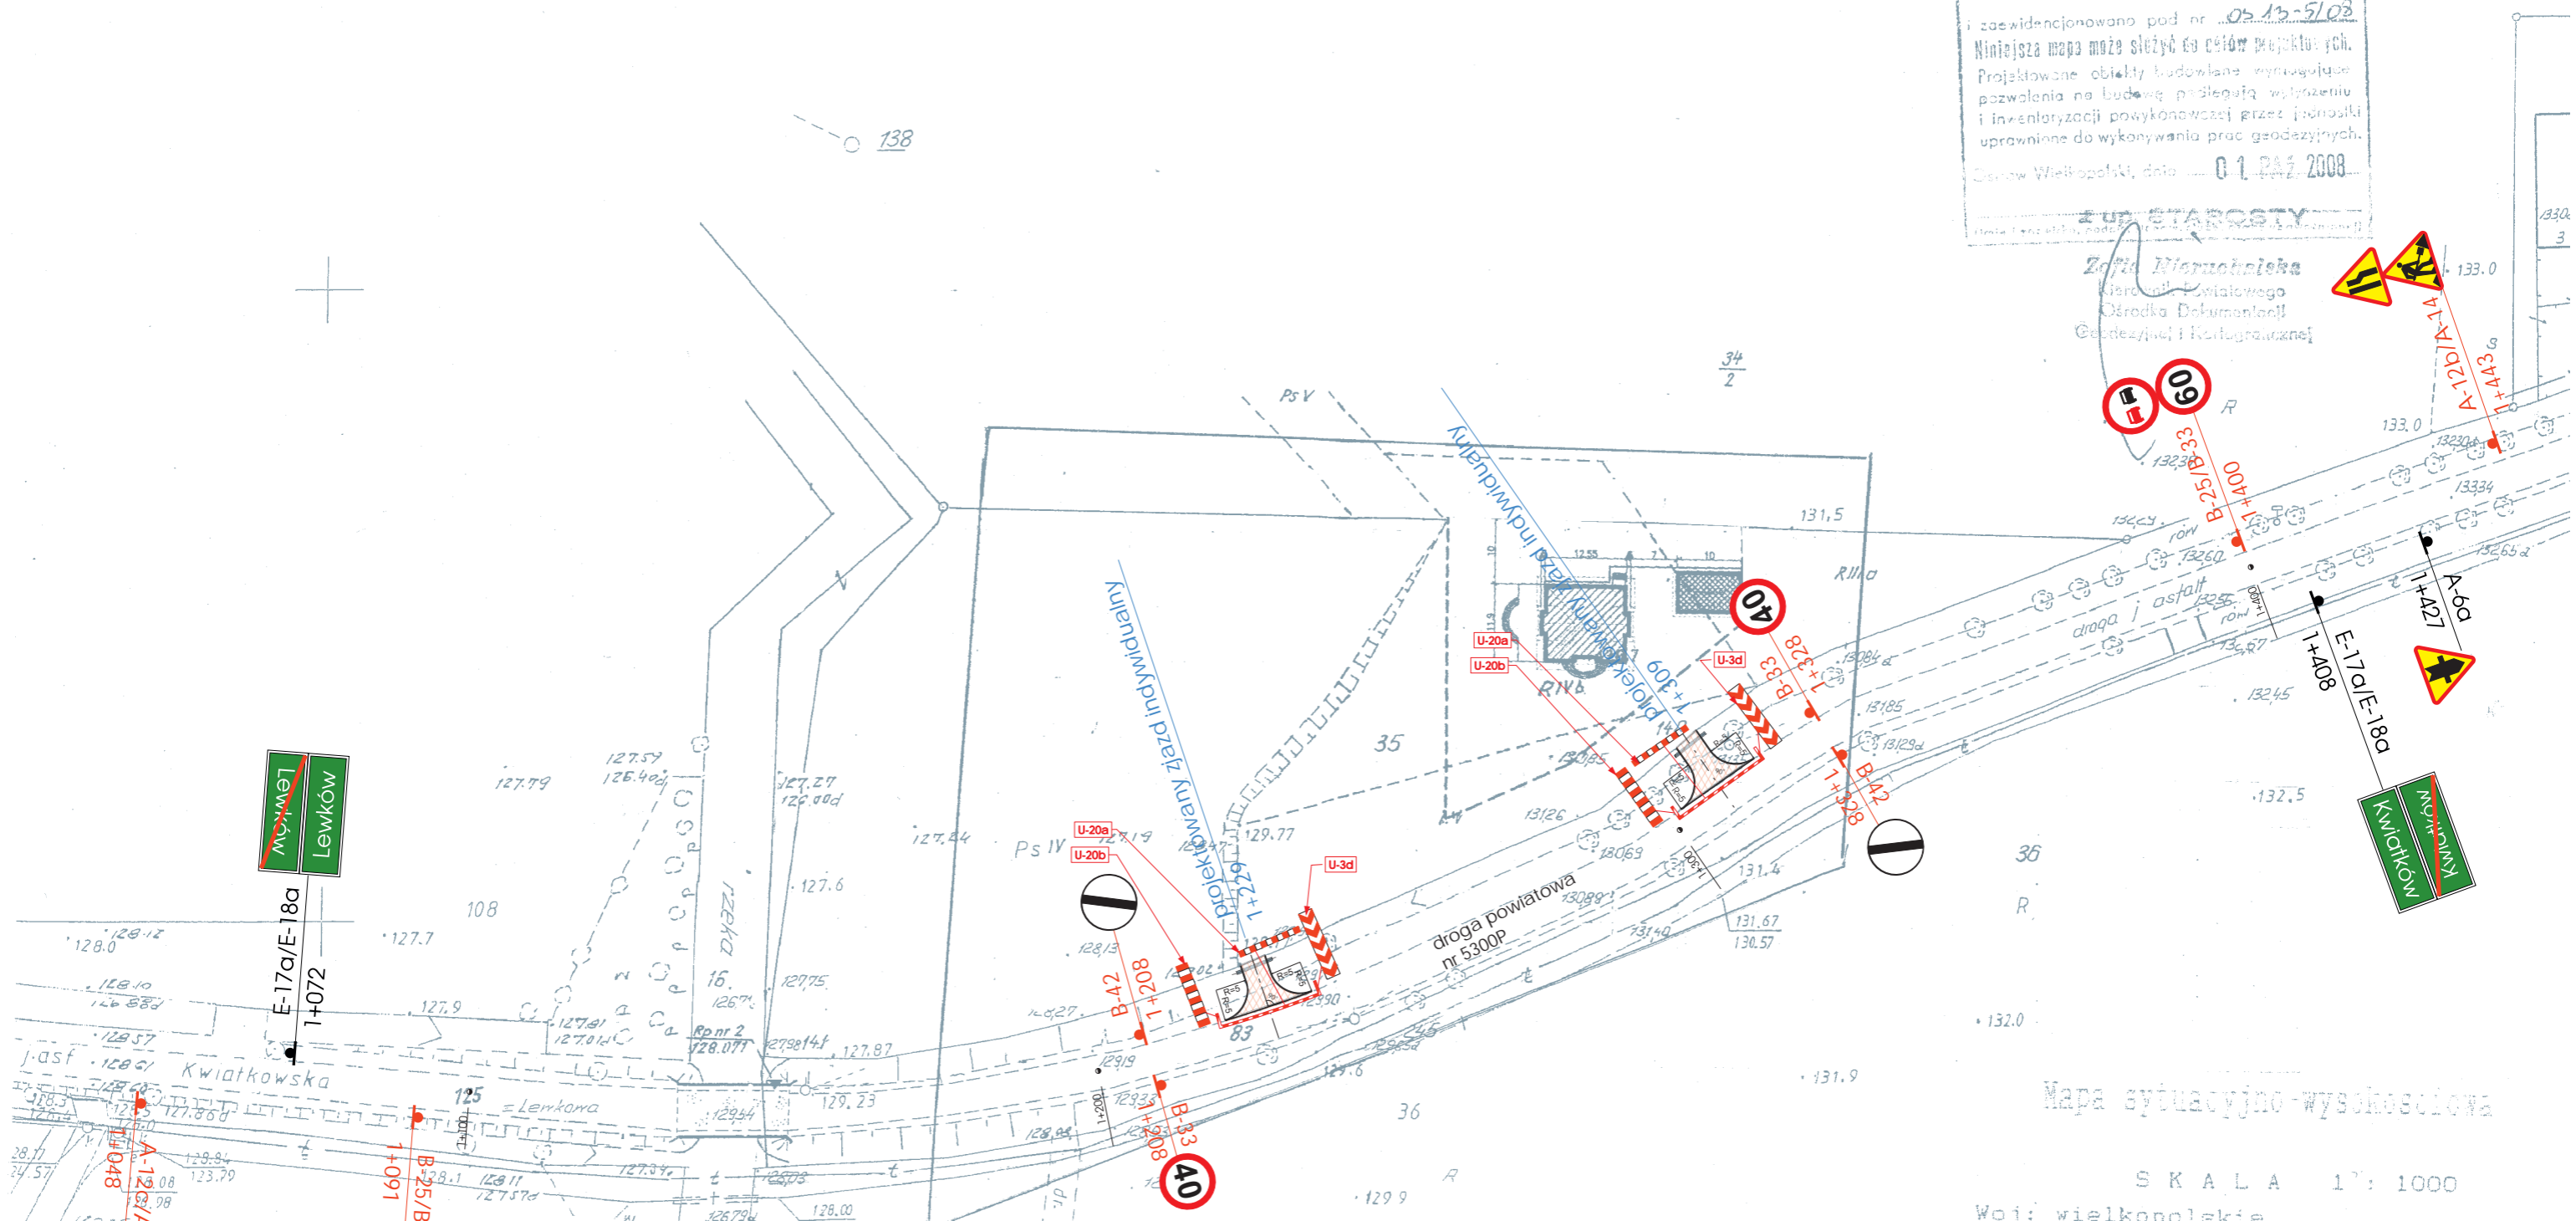

Mapa sytuacyjno-wysokościowa

SKALA 1:1000

Woj: wielkopolskie

znaki projektowane		
symbol	ilość	dł./pow
A-12b	1	0
A-12c	1	0
A-14	2	0
B-25	2	0
B-33(40)	2	0
B-33(60)	2	0
B-42	2	0
U-20a	2	30
U-20b	2	2,5
U-3d	2	2,4

"Strefa 10" s.c. Małgorzata i Wojciech Kowalewscy		
al. Wojska Polskiego 10/38 62-800 KALISZ		
Stadium	PROJEKT CZASOWEJ ORGANIZACJI RUCHU W ZWIĄZKU Z BUDOWĄ ZJAZDU INDYWIDUALNEGO DO DZIAŁKI NR 35 Z DROGI NR 5300P	
Nazwa rysunku	Mapa sytuacyjno - wysokościowa	Skala: 1:1000
Inwestycja	Budowa dwóch zjazdów indywidualnych do posesji	Data: 04.2012
Inwestor	Leszek Szypuła	
Obiekt-branża	budowlana - drogowa	
Adres obiektu	Kwiatków, gm. Ostrów Wlkp, droga powiatowa nr 5300P	Nr rys. 2
Opracował	mgr inż. Wojciech Kowalewski	

dz. 35

1,0800 h

na

DRZEJ TAJ
ul. Jurka 4, tel. 73
ETA UPRAWNI
GUSIK Nr

stwierdzające kwalifikacje za
w zakresie 1-4 Nr rej. (